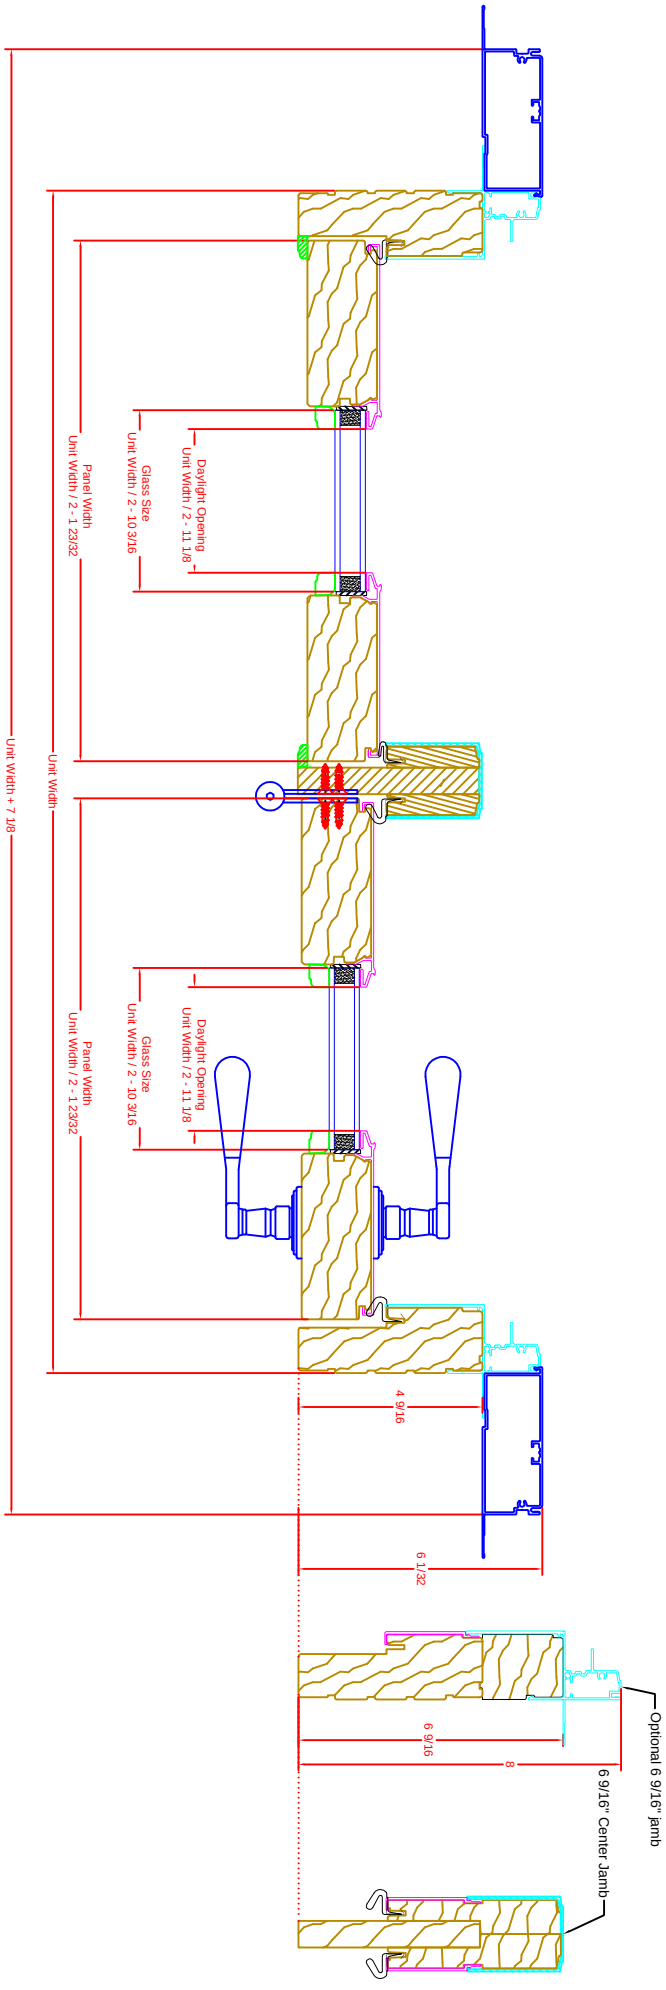
Unit Width + 7 1/8
Unit Width
Panel Width
Unit Width / 2 - 1 23/32
Glass Size
Unit Width / 2 - 10 3/16
Daylight Opening
Unit Width / 2 - 11 1/8
Panel Width
Unit Width / 2 - 1 23/32
Glass Size
Unit Width / 2 - 10 3/16
Daylight Opening
Unit Width / 2 - 11 1/8
4 9/16
6 1/32
6 9/16
8
Optional 6 9/16" jamb
6 9/16" Center Jamb

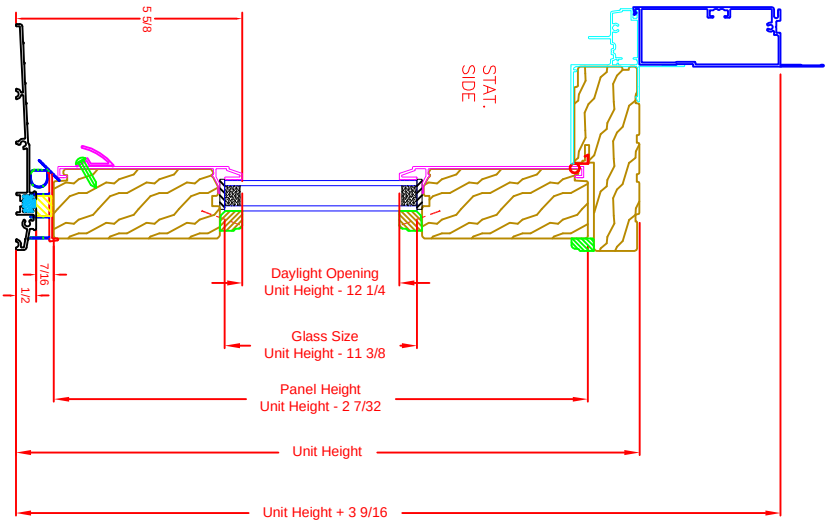
5 5/8
STAT.
SIDE
7/16
1/2
Daylight Opening
Unit Height - 12 1/4
Glass Size
Unit Height - 11 3/8
Panel Height
Unit Height - 2 7/32
Unit Height
Unit Height + 3 9/16

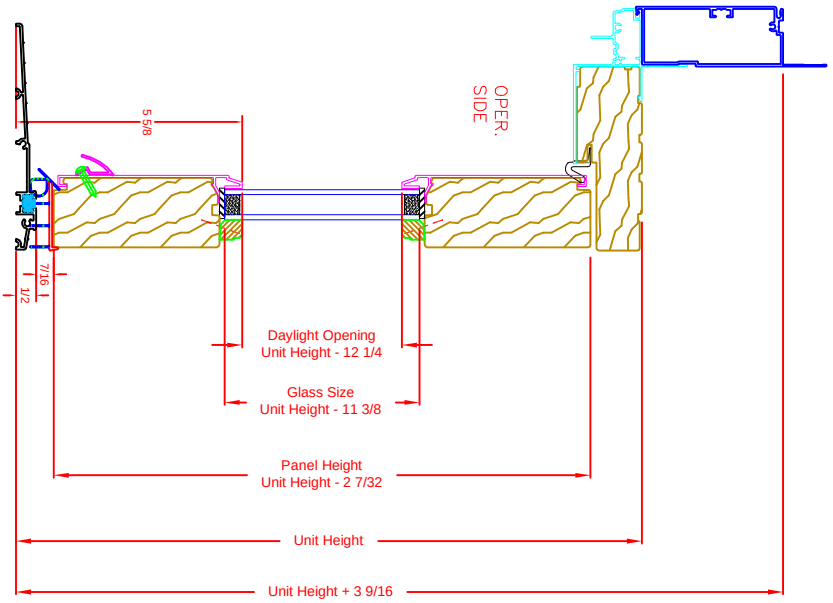
5 5/8
OPER.
SIDE
7/16
1/2
Daylight Opening
Unit Height - 12 1/4
Glass Size
Unit Height - 11 3/8
Panel Height
Unit Height - 2 7/32
Unit Height
Unit Height + 3 9/16