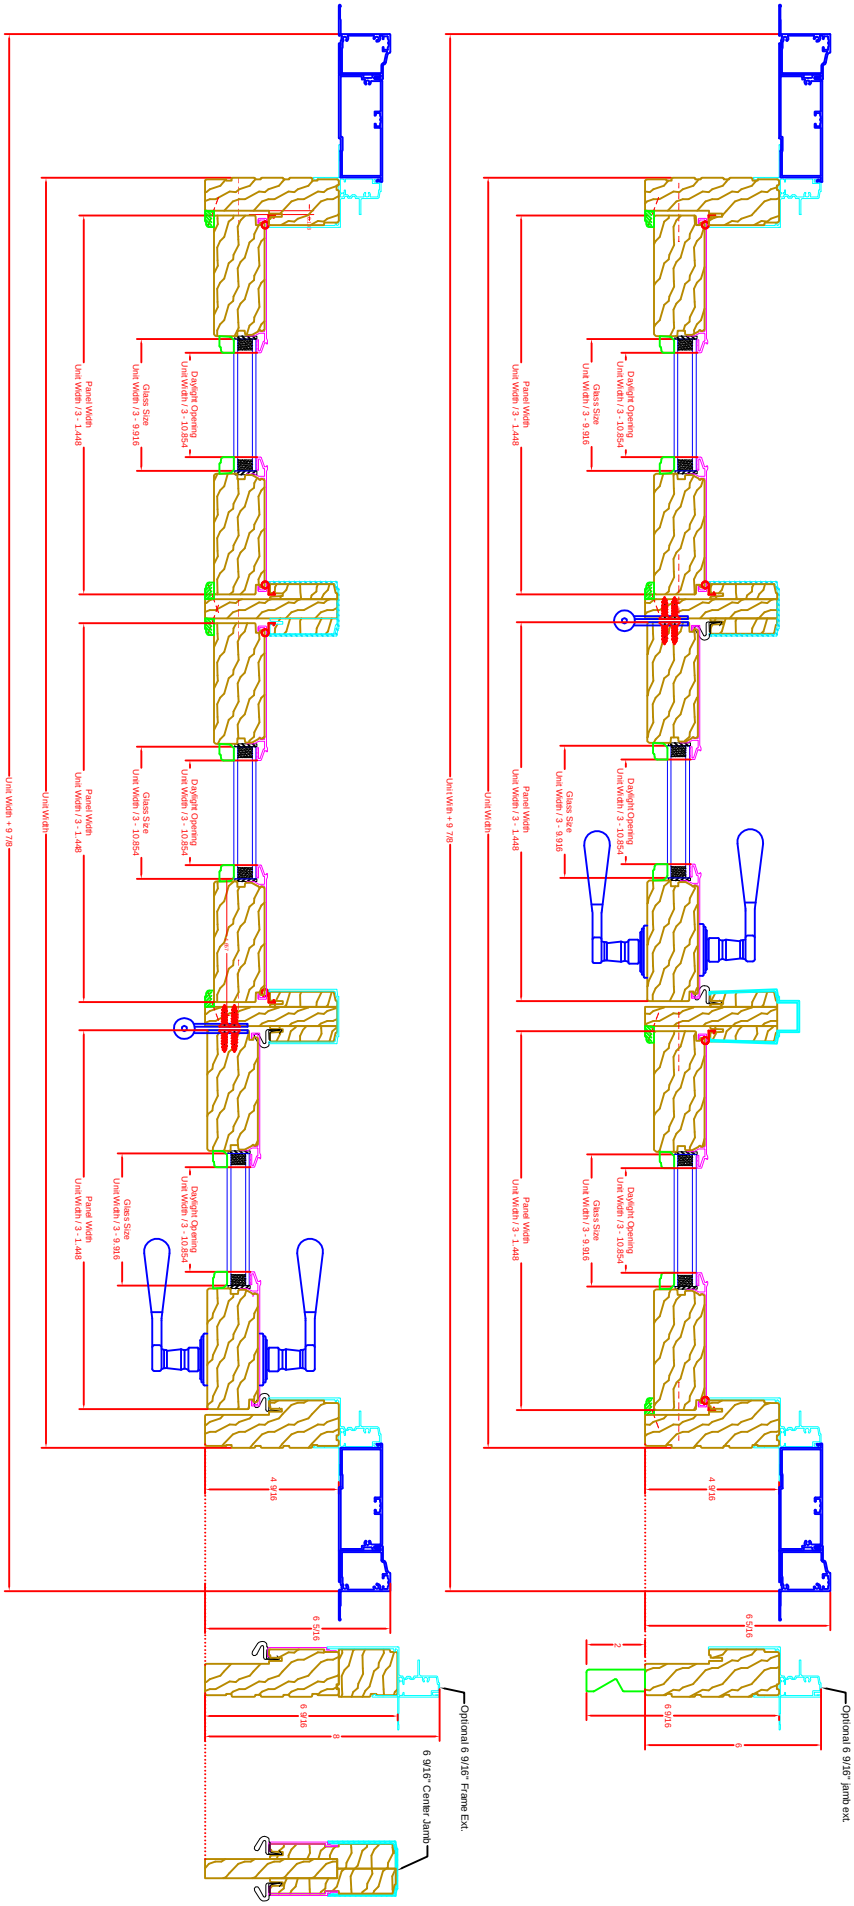
Unit Width + 9 7/8
Unit Width
Panel Width
Unit Width / 3 - 1.448
Glass Size
Unit Width / 3 - 9.916
Daylight Opening
Unit Width / 3 - 10.854
4 9/16
6 5/16
6 9/16
8
Optional 6 9/16" Frame Ext.
6 9/16" Center Jamb
Optional 6 9/16" Jamb ext.

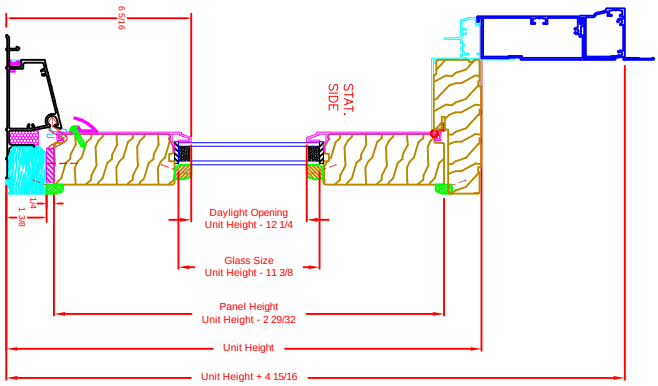
6 5/16
STAT. SIDE
1/4
1 3/8
Daylight Opening
Unit Height - 12 1/4
Glass Size
Unit Height - 11 3/8
Panel Height
Unit Height - 2 29/32
Unit Height
Unit Height + 4 15/16

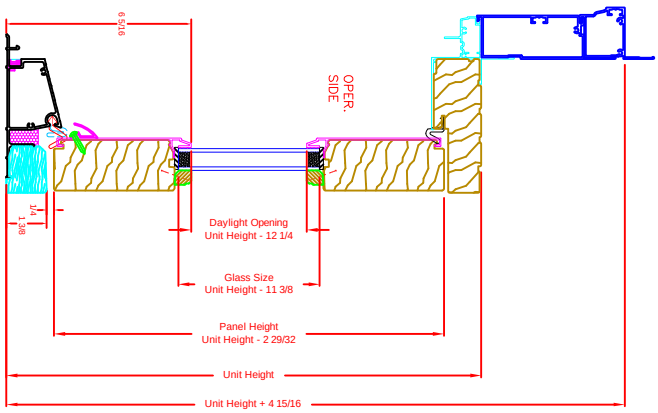
6 5/16
OPER. SIDE
1/4
1 3/8
Daylight Opening
Unit Height - 12 1/4
Glass Size
Unit Height - 11 3/8
Panel Height
Unit Height - 2 29/32
Unit Height
Unit Height + 4 15/16