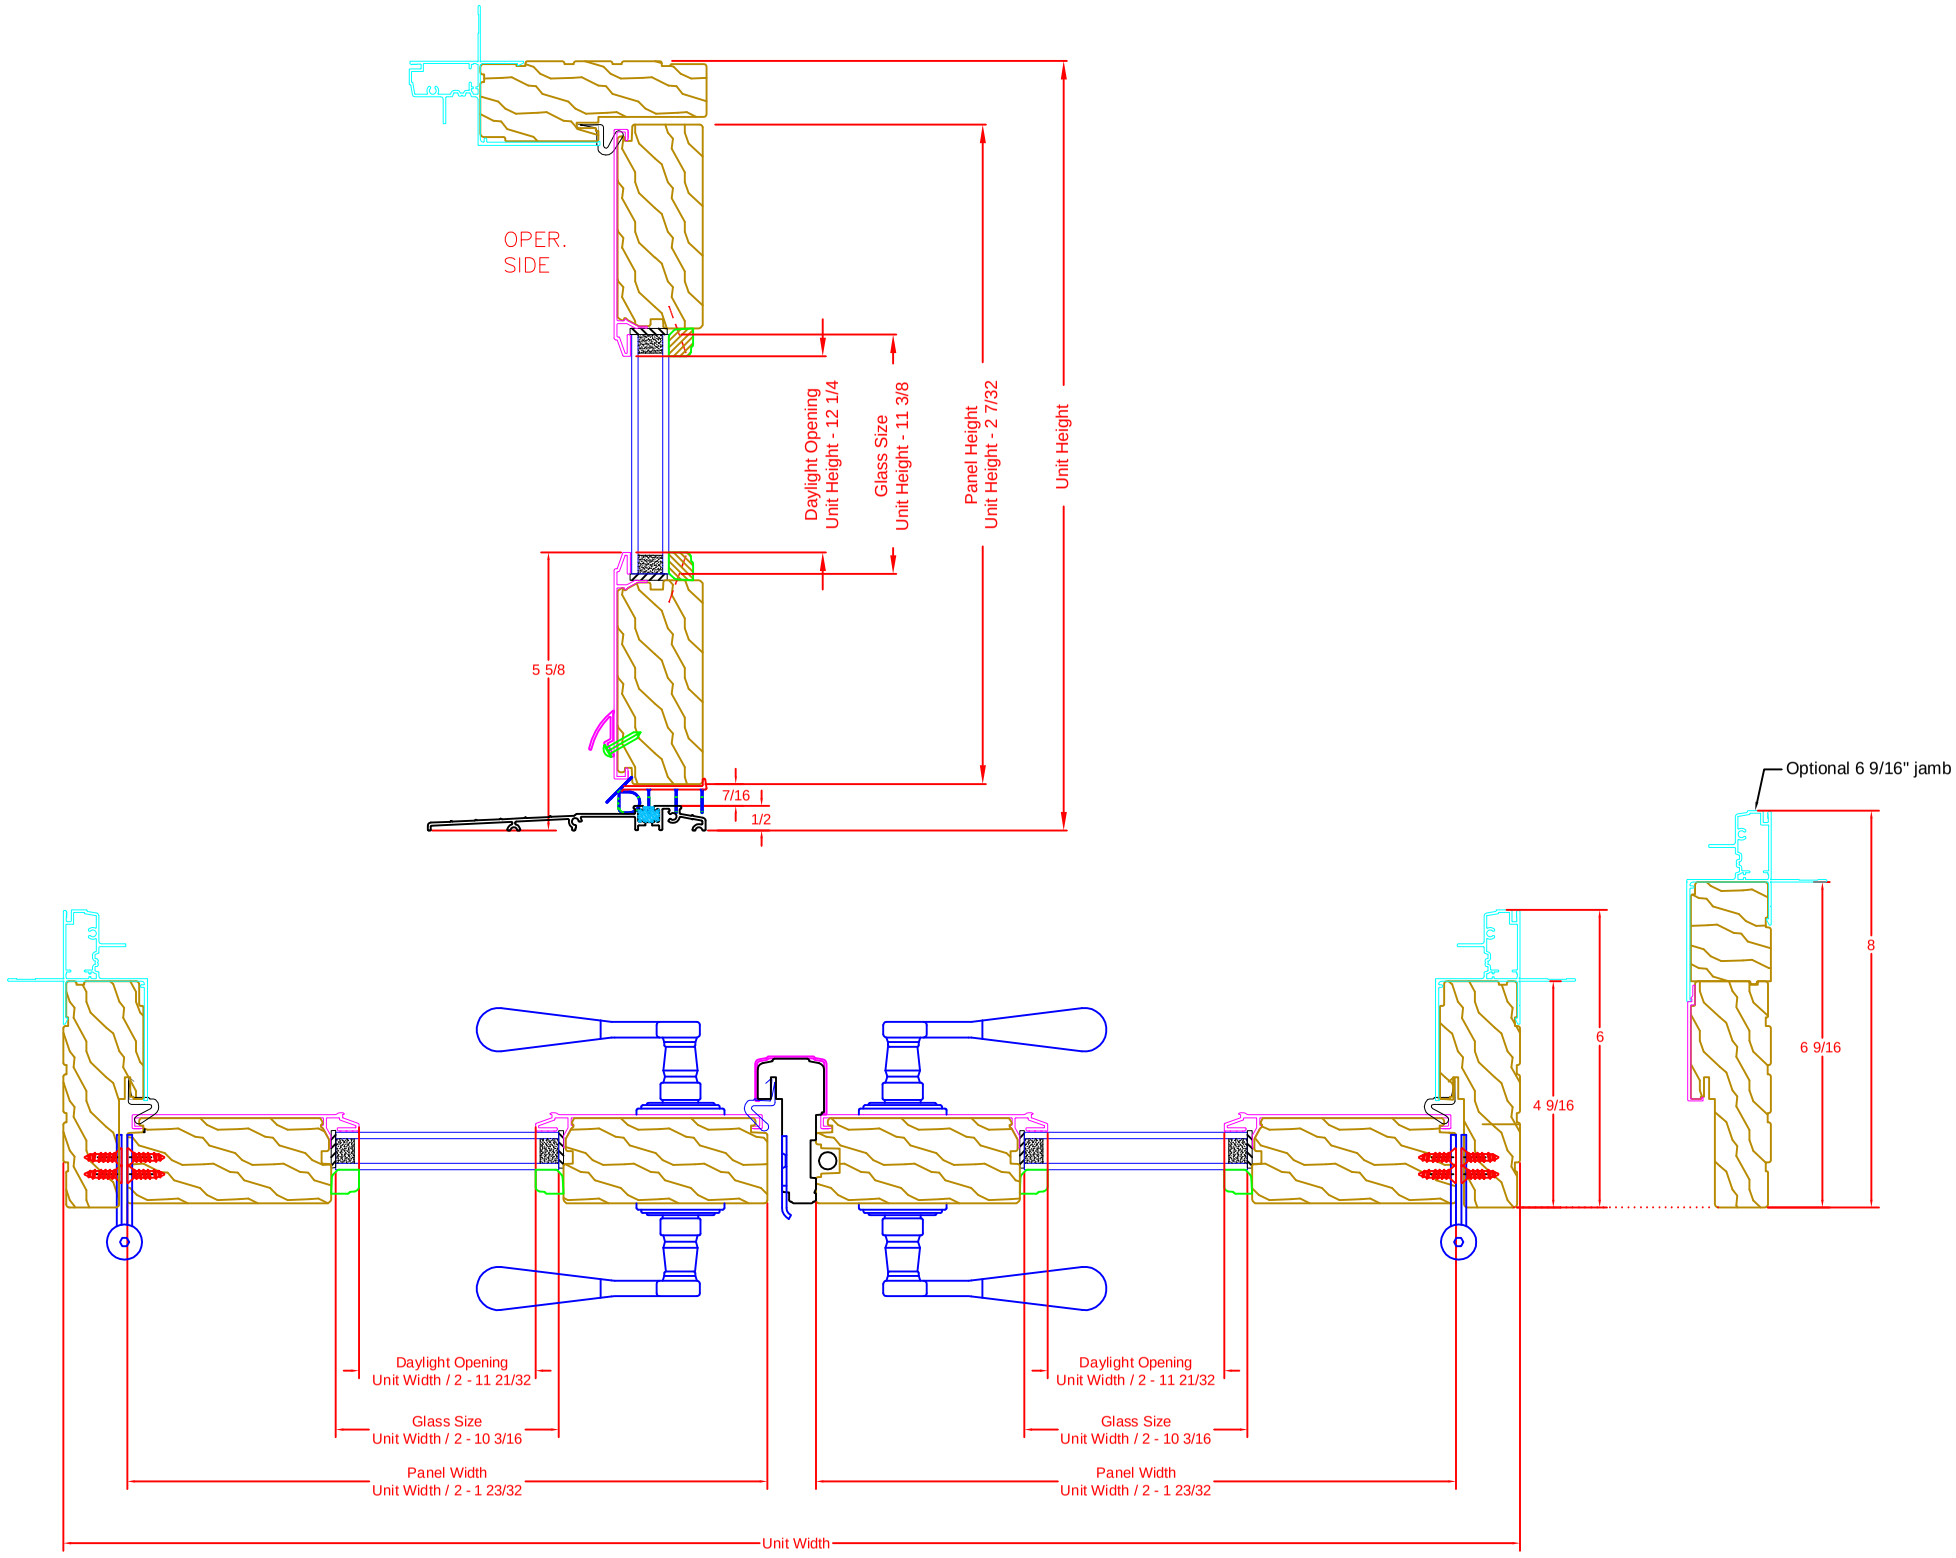
OPER.
SIDE
Daylight Opening
Unit Height - 12 1/4
Glass Size
Unit Height - 11 3/8
Panel Height
Unit Height - 2 7/32
Unit Height
5 5/8
7/16
1/2
Optional 6 9/16" jamb
8
6 9/16
6
4 9/16
Daylight Opening
Unit Width / 2 - 11 21/32
Glass Size
Unit Width / 2 - 10 3/16
Panel Width
Unit Width / 2 - 1 23/32
Daylight Opening
Unit Width / 2 - 11 21/32
Glass Size
Unit Width / 2 - 10 3/16
Panel Width
Unit Width / 2 - 1 23/32
Unit Width