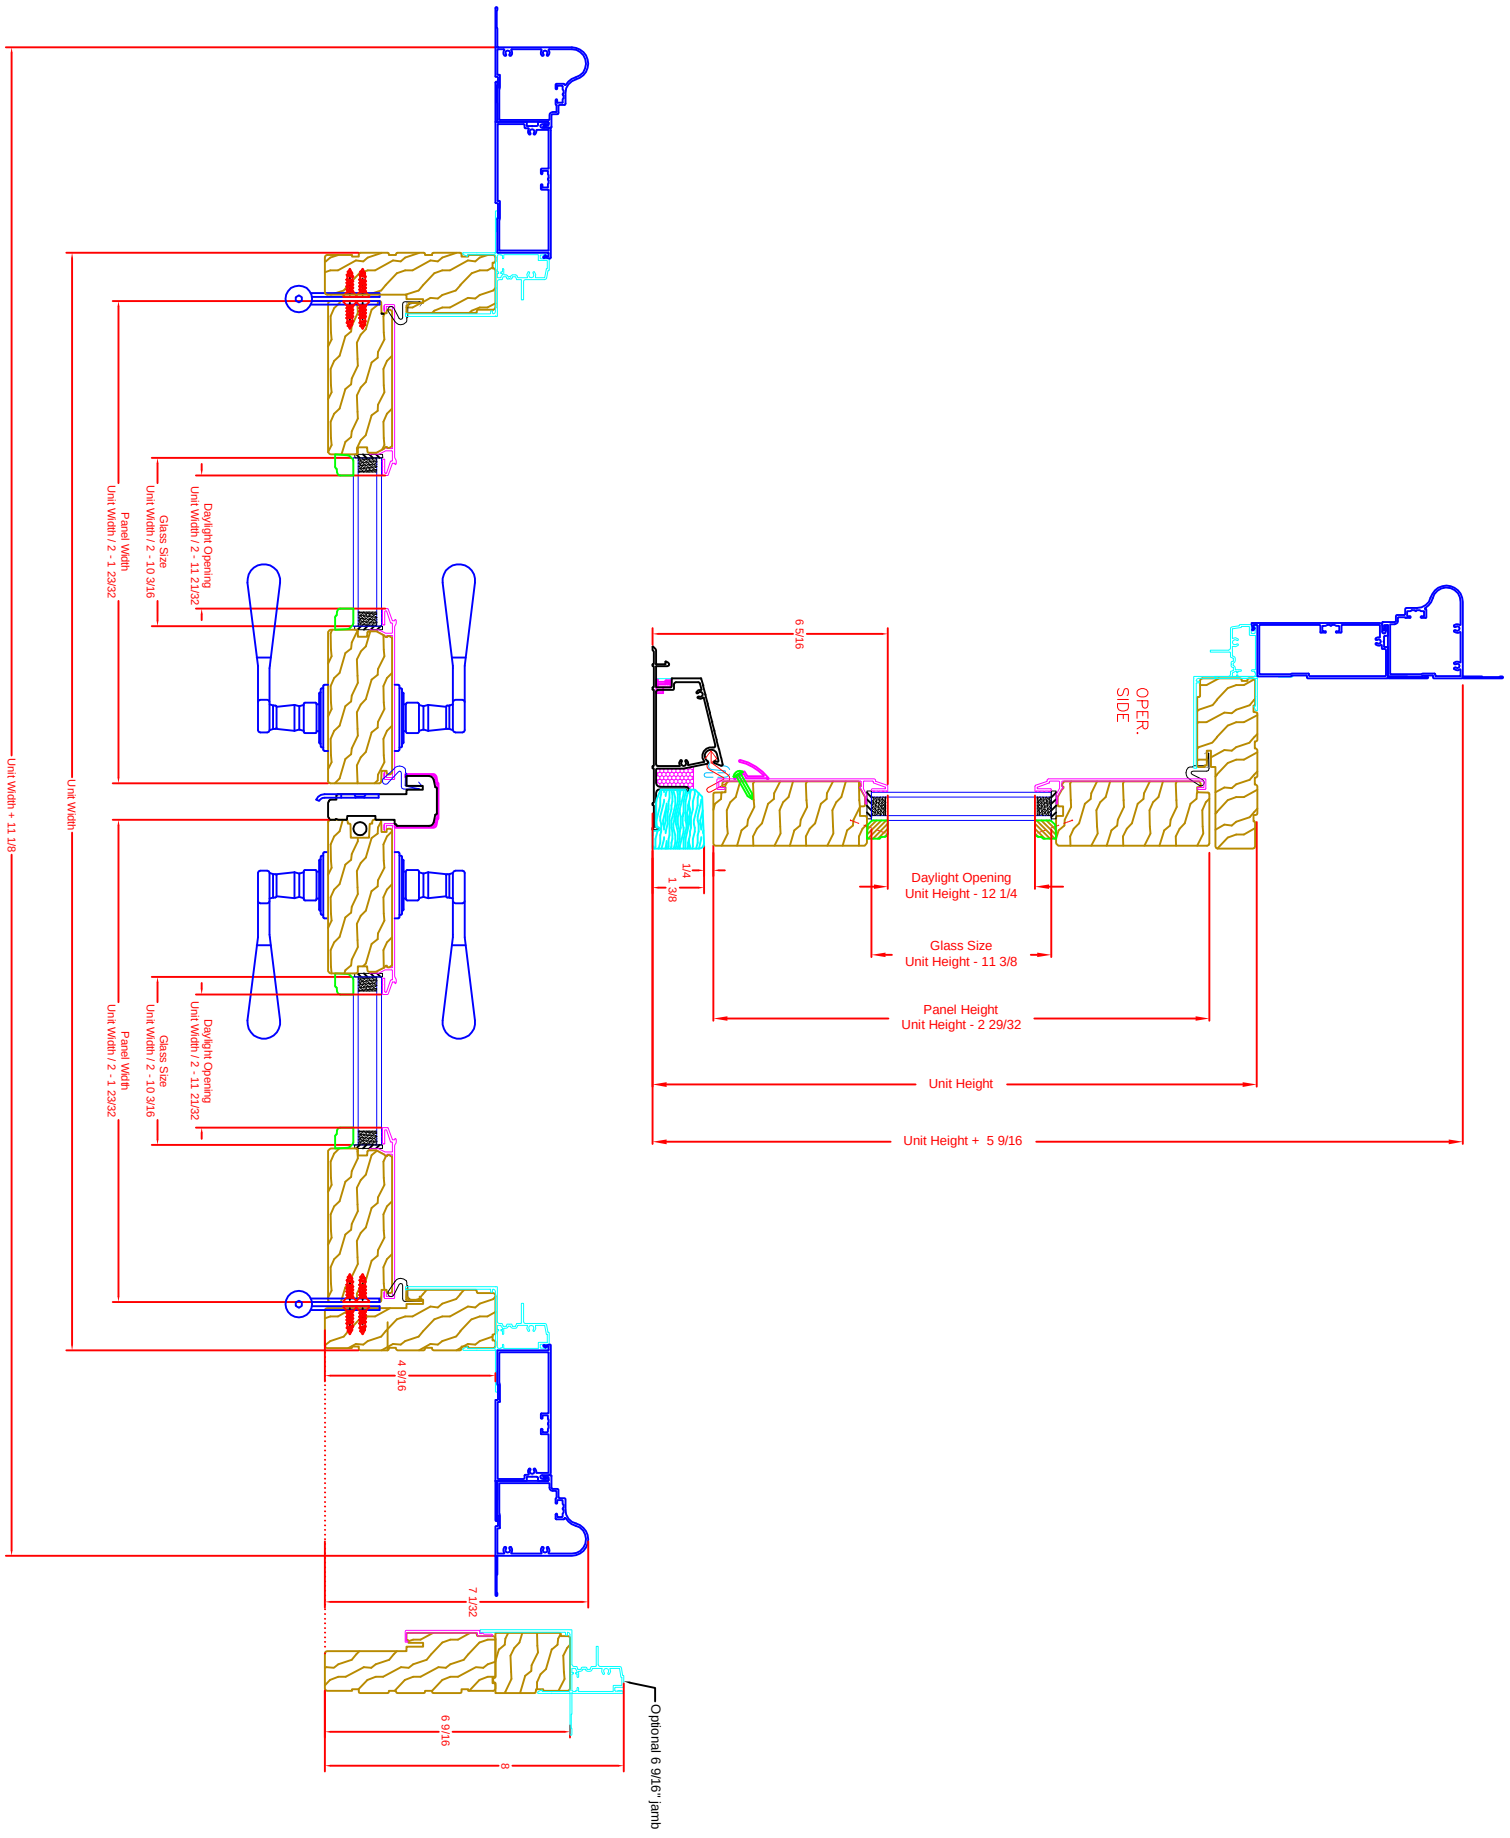
Unit Width + 11 1/8
Unit Width
Panel Width
Unit Width / 2 - 1 23/32
Glass Size
Unit Width / 2 - 10 3/16
Daylight Opening
Unit Width / 2 - 11 21/32
4 9/16
7 1/32
6 9/16
8
Optional 6 9/16" jamb
6 5/16
OPER.
SIDE
1/4
1 3/8
Daylight Opening
Unit Height - 12 1/4
Glass Size
Unit Height - 11 3/8
Panel Height
Unit Height - 2 29/32
Unit Height
Unit Height + 5 9/16