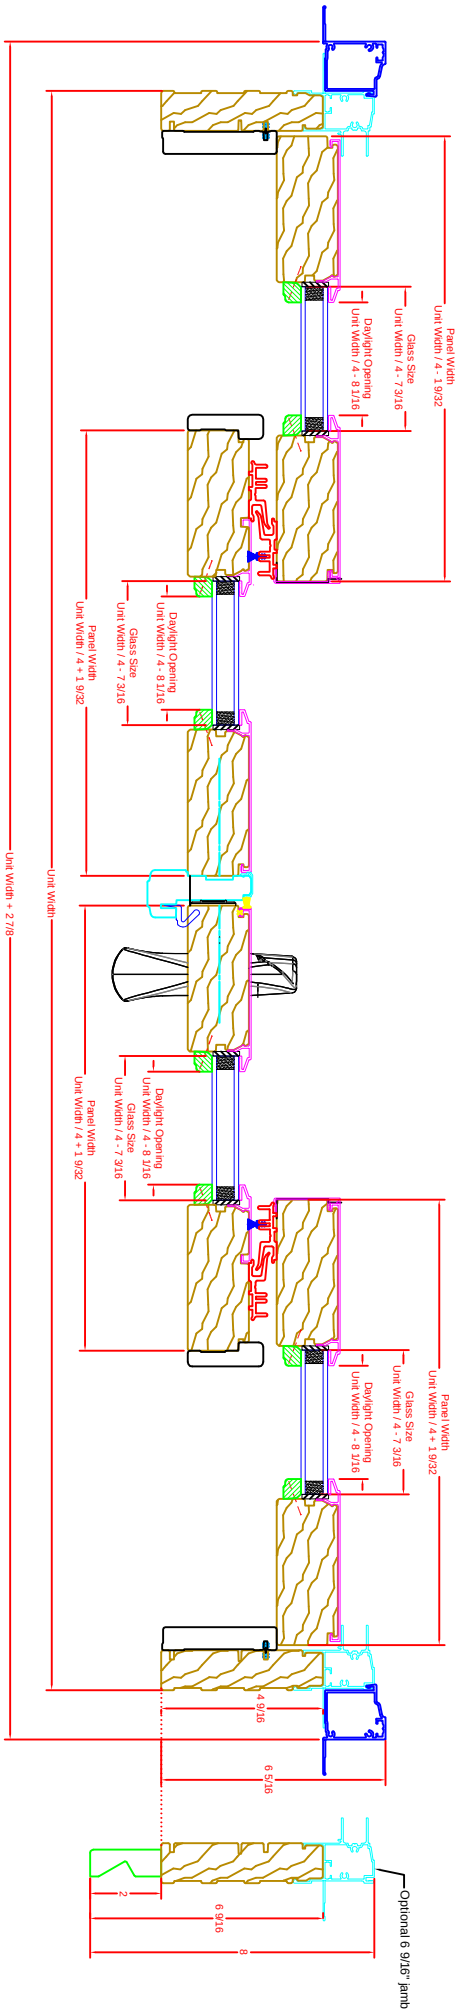
Unit Width + 2 7/8
Unit Width
Panel Width
Unit Width / 4 + 1 9/32
Glass Size
Unit Width / 4 - 7 3/16
Daylight Opening
Unit Width / 4 - 8 1/16
4 9/16
6 5/16
2
6 9/16
8
Optional 6 9/16" jamb

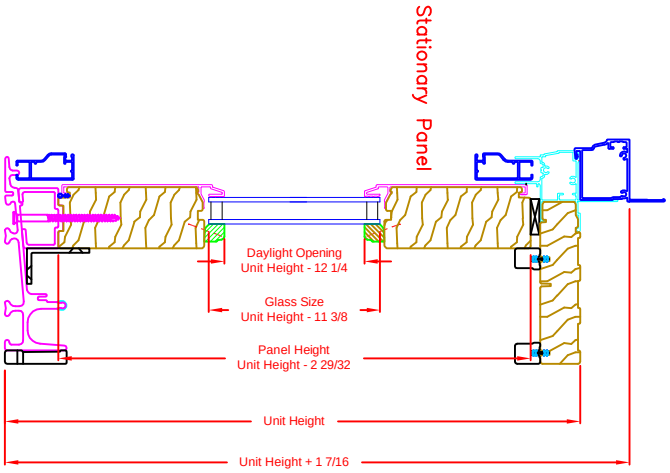
Stationary Panel
Daylight Opening
Unit Height - 12 1/4
Glass Size
Unit Height - 11 3/8
Panel Height
Unit Height - 2 29/32
Unit Height
Unit Height + 1 7/16

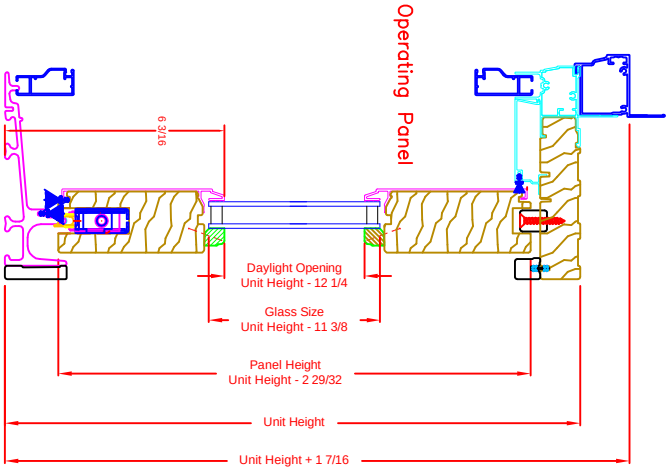
Operating Panel
6 3/16
Daylight Opening
Unit Height - 12 1/4
Glass Size
Unit Height - 11 3/8
Panel Height
Unit Height - 2 29/32
Unit Height
Unit Height + 1 7/16